


A3
 PROIBIDA A REPRODUÇÃO OU UTILIZAÇÃO PARA QUALQUER OUTRO FIM, QUE NÃO O AQUI EXPRESSO.
 RESERVADOS TODOS OS DIREITOS DE AUTOR PELA LEGISLAÇÃO EM VIGOR, DECRETO-LEI N.º 63/85 DE 14 MAR. E DECRETO-LEI
 N.º 114/91 DE 03 SET.

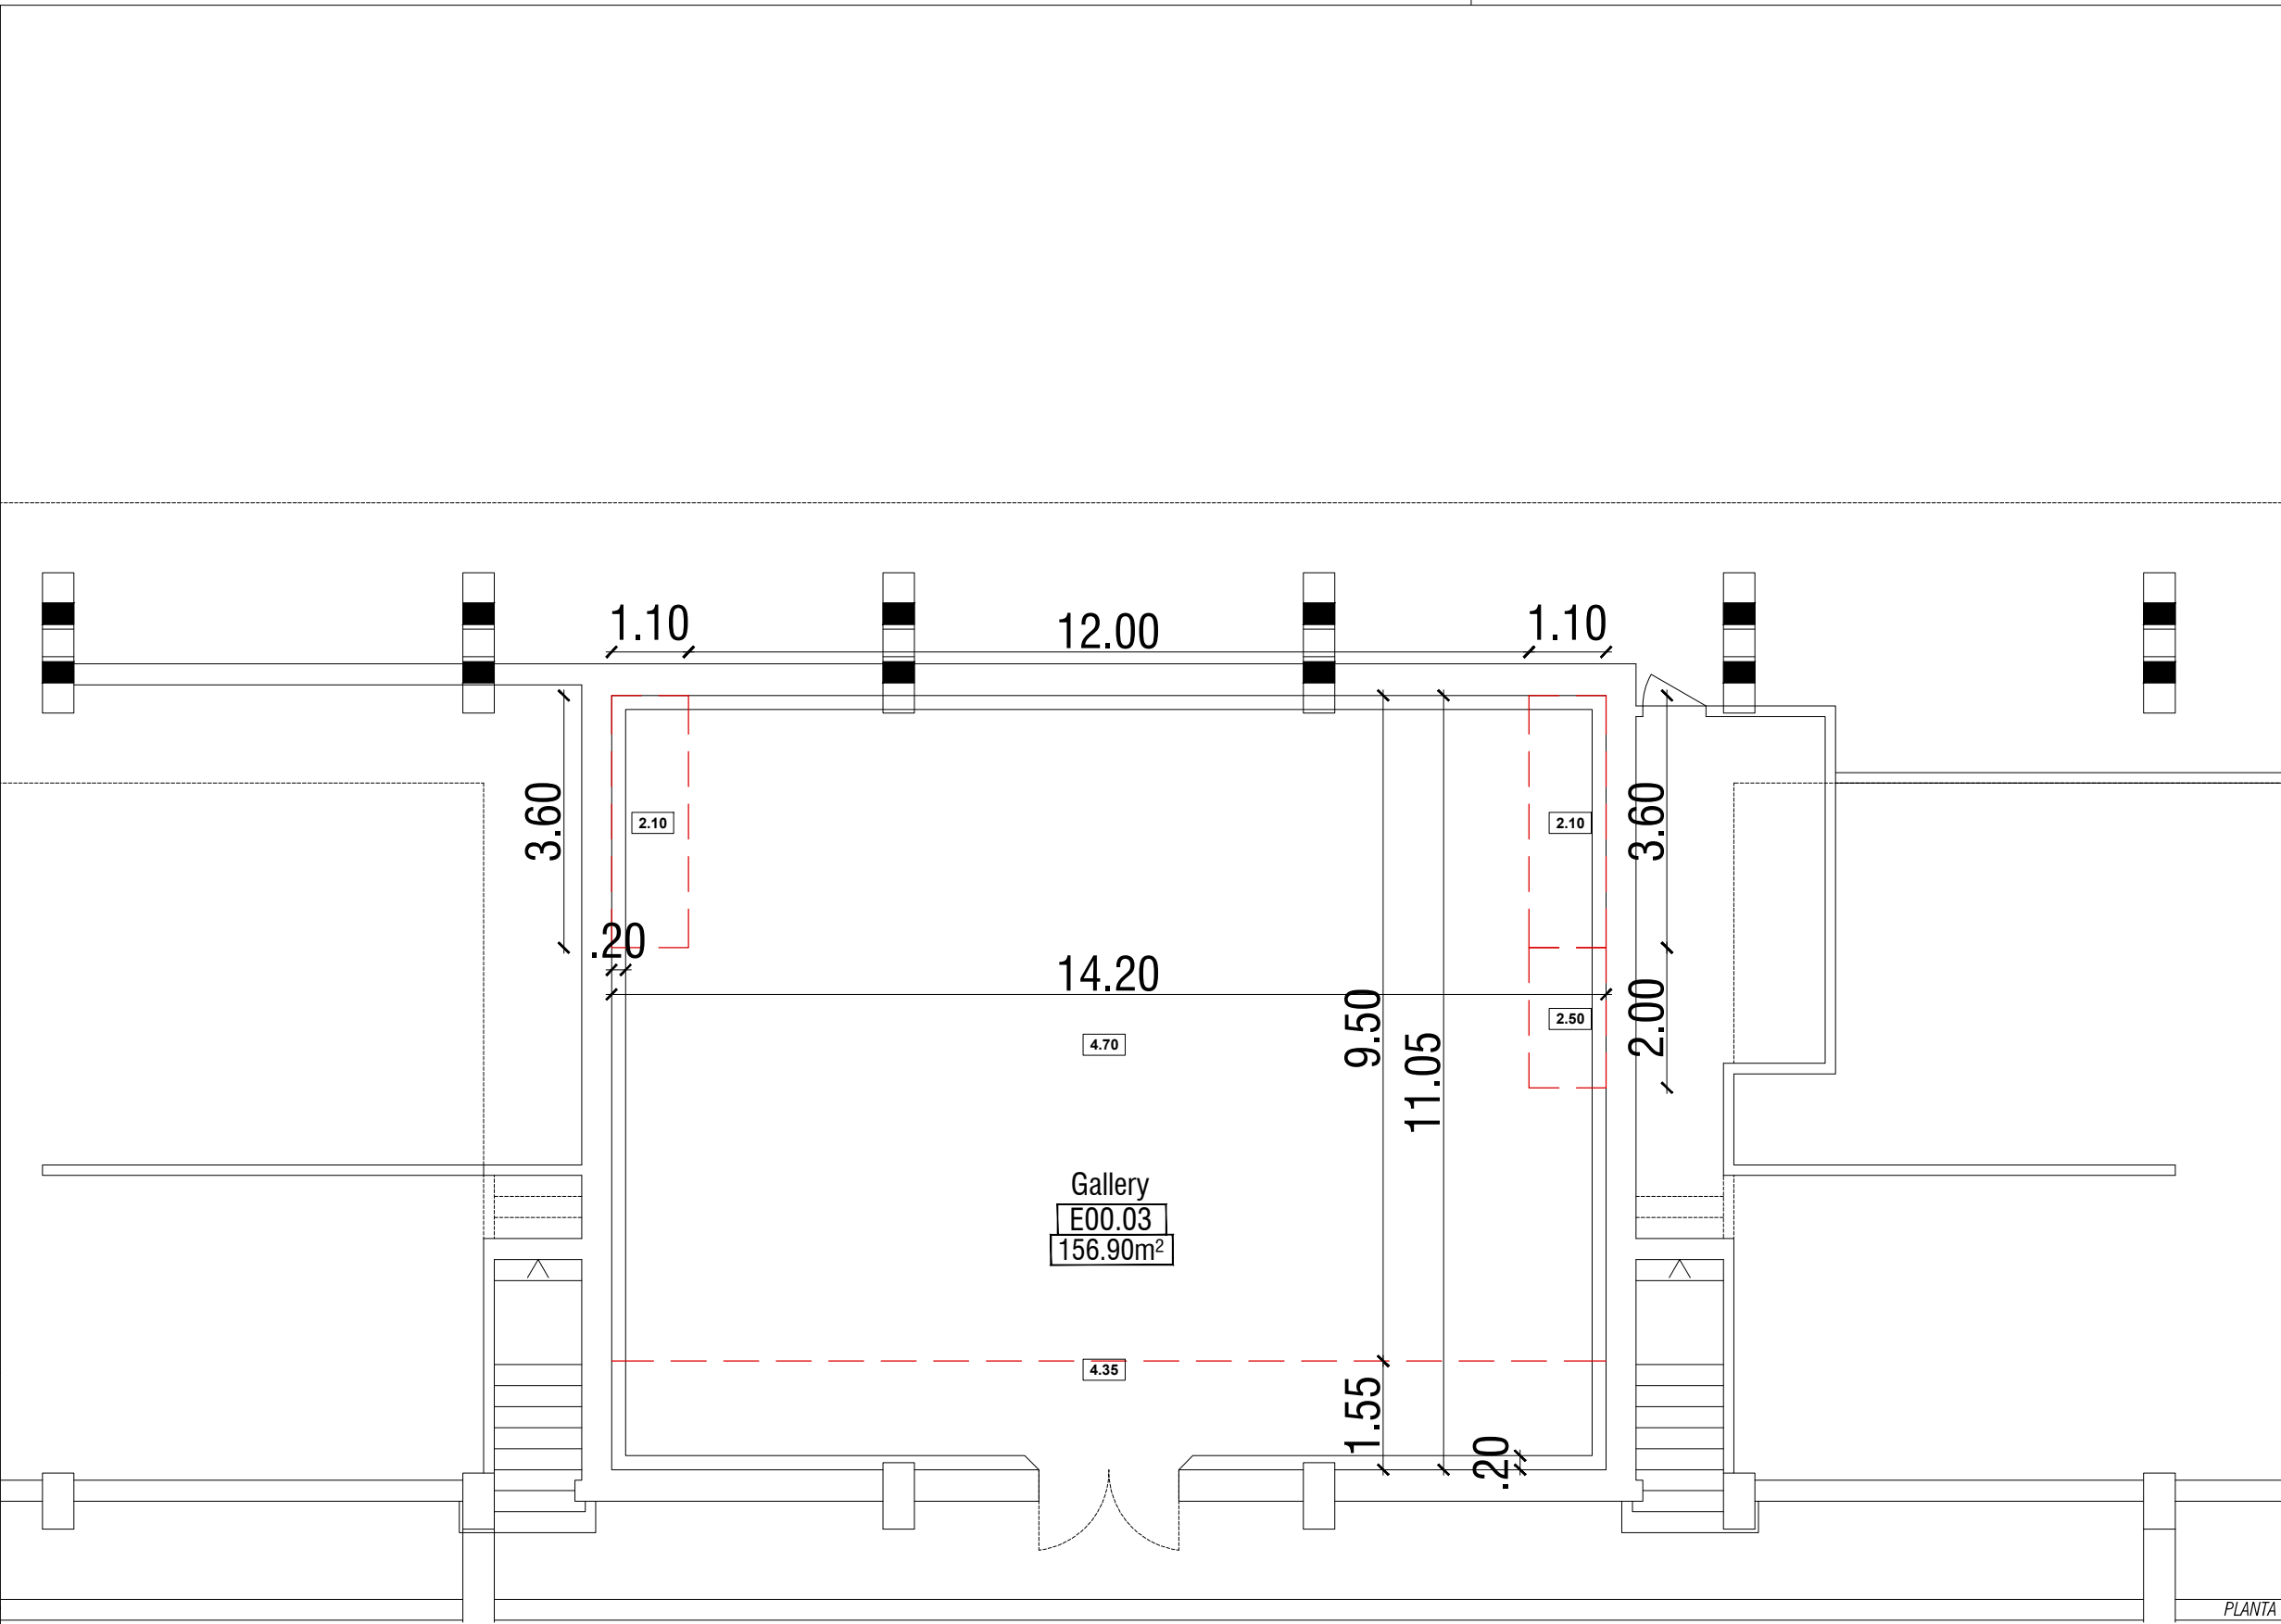

**Fundação
 Champalimaud**
 João Nuno Laranjo
 Arquitectos
 www.joalaranja-arquitectos.com
 arquitectoslaranjo@gmail.com



ARQUITECTURA

REQUERENTE / LOCAL	
F. CHAMPALIMAUD - CENTRE FOR THE UNKNOWN	
PEÇAS	
PLANTA CORKROOM PISO 0 - EDIFÍCIO 3	
ESCALA	REVISÃO
1:100	01
FOLHA Nº	DATA
ARQ.005.01	22 NOVEMBRO 2023
COLABORAÇÃO	
João Francisco Guerreirinho - OA 27836	
ARQUITECTURA	
João Nuno C. C. Laranjo - OA 2420	