



MEDICIONES

CÓDIGO	RESUMEN	UDS	LONGITUD	ANCHURA	ALTURA	PARCIALES	CANTIDAD
CAPÍTULO 6 EQUIPAMIENTO							
SUBCAPÍTULO 6.1 ESTRUCTURA GRAND SUPPORT TRUSS ESCEN							
ETRUSS20	u ESTRUCTURA PORTICOS TRUSS						
	Realizada en Truss reforzado de 40 x 40 de 24.30m x 8m con 6 columnas Verticales para el izado de la estructura mediante motres de cadena de 500kg D8 Plus con placas base para fijación de las columnas sobre zapatas, altura de trabajo de 6.50m. 3 Lineales Transversales de Truss Cuadrado de 40 x 40. 6 Truss Paralelo de instalación Transversal de forma aleatoria de 7m de longitud , con grapas en los extremos para su fijación a la estructura general . Conjunto pintado en Negro Ral 9005 en epoxi al horno. Instalado en obra.						1,00
MOT	u MOTOR SL/SR D8+						
	Motor de control directo 400V. Velocidad 4 m./min. Protectores de goma en las 4 esquinas Componentes eléctricos 'plug & play' guía de cadena 'perfect push MKII' con 5 alvéolos BGV D8+ SF 8:1 Asas de transporte de goma ergonómicas y retráctiles Diseño ovalado SL5 BGV-D8+ – 500kg.: Cadida simple de cadena de 20m. de elevación.	6				6,00	
							6,00
SUBCAPÍTULO 6.2 TEXTILES OPACOS OSCURECIMIENTO							
CORT 00	u CORTINA 2H FMB150S-MACBETH 400 S16 IGNÍFUGO EN13501						
	Cortina dos Hojas_FMB150S - MACBETH 400 - 150 cm_Color a Determinar, S16 - IGNÍFUGO EN13501-VELLUTO MACBETH 400gm2, Medidas: An. 1.80 cm x Alt. 3.50 cm Confección: Fruncido 80% , Arriba: cincha 7 cm + ojete + lazos + fruncido cada 25 cm, Lados: dobladillo 4 cm, Abajo: vaina 10 cm	2				2,00	
							2,00
CORT 01	u CORTINA COS300S IGNÍFUGO EN13501-TELA OSCURANTE						
	Cortina_COS300S - OSCURANTE 300 cm_99. negro S06 - IGNÍFUGO EN13501-TELA OSCURANTE, Medidas: An. 2.80 cm x Alt. 3.50 cm Confección: Fruncido 80% , Arriba: cincha 7 cm + ojete + lazos + fruncido cada 25 cm, Lados: dobladillo 4 cm, Abajo: vaina 10 cm	8				8,00	
							8,00
CARR 01	u CARRIL TRX MANUALES						
	Carril TRX Manuales "A mano" 5.00 m,Con Topes, Carros Dos Ruedas, Carros Primarios, Uniones y Fijaciones, Pletina de Cruce	9				9,00	
							9,00
CORT 02	u ESTORES OPACOS ENROLLABLES MOTORIZADOS <10m2						
	Conjunto de 8 Enrolladores de 4.65m An. x 1.80m Alt., con Tejido Opaco Black Out en Color Negro, Mando a Distancia de 16 canales con activación.	9				9,00	
							9,00
CORT 03	u ESTORES OPACOS ENROLLABLES MOTORIZADOS >10m2						
	Conjunto de 8 Enrolladores de 4.85m An. x 3.61m Alt., con Tejido Opaco Black Out en Color Negro, Mando a Distancia de 16 canales con activación.	10				10,00	
							10,00





MEDICIONES


CÓDIGO	RESUMEN	UDS	LONGITUD	ANCHURA	ALTURA	PARCIALES	CANTIDAD
SUBCAPÍTULO 6.3 GRADERIO ESCENARIO DESMONTABLE							
GRAD	u GRADA FORMADA POR TARIMAS TM440 Grada formada por tarimas GUIL TM440, desde 200 mm hasta 1400 mm de altura, incluido quitamiedos, patas fijas, arriostramientos, conectores, anclajes nivelación (48m2)	2				2,00	
							2,00
SILL01	u SILLA SERIE 2600 CONFORT TERCIOPELO M1 NEGRA	120				120,00	
							120,00
SILL02	u CARRO ANTIHURTO 120X100X210 CM (alt 190)	3				3,00	
							3,00

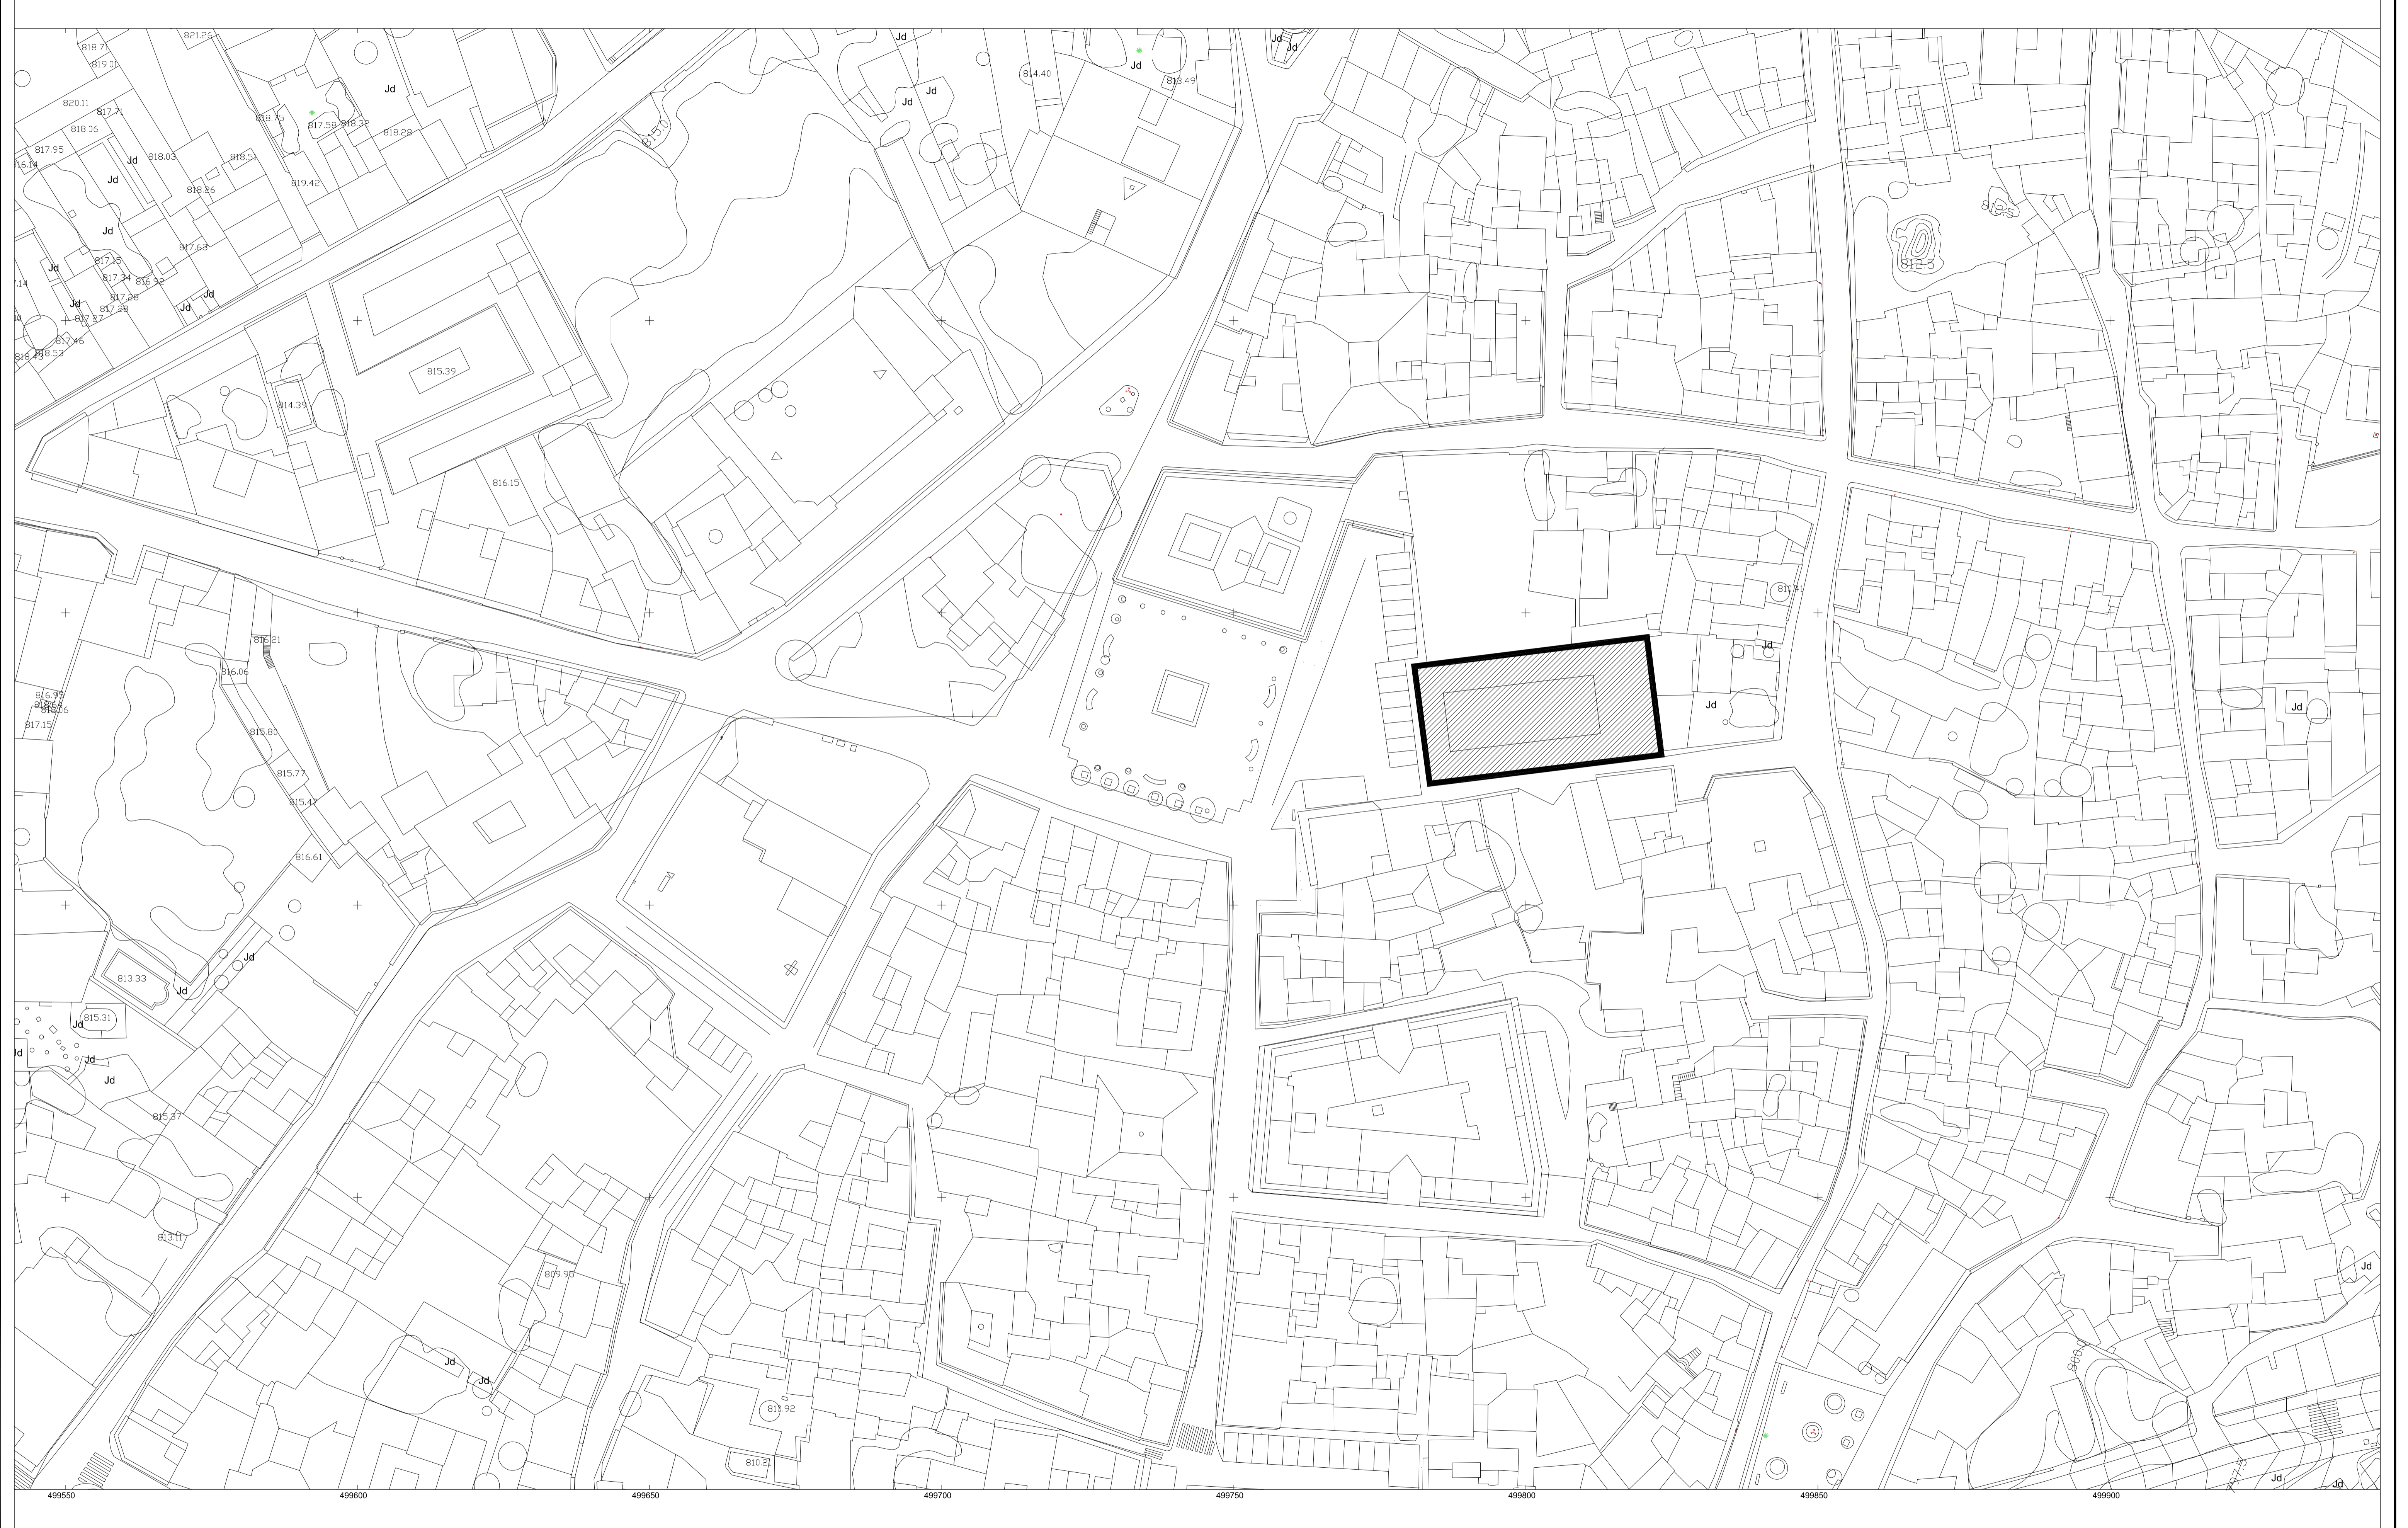

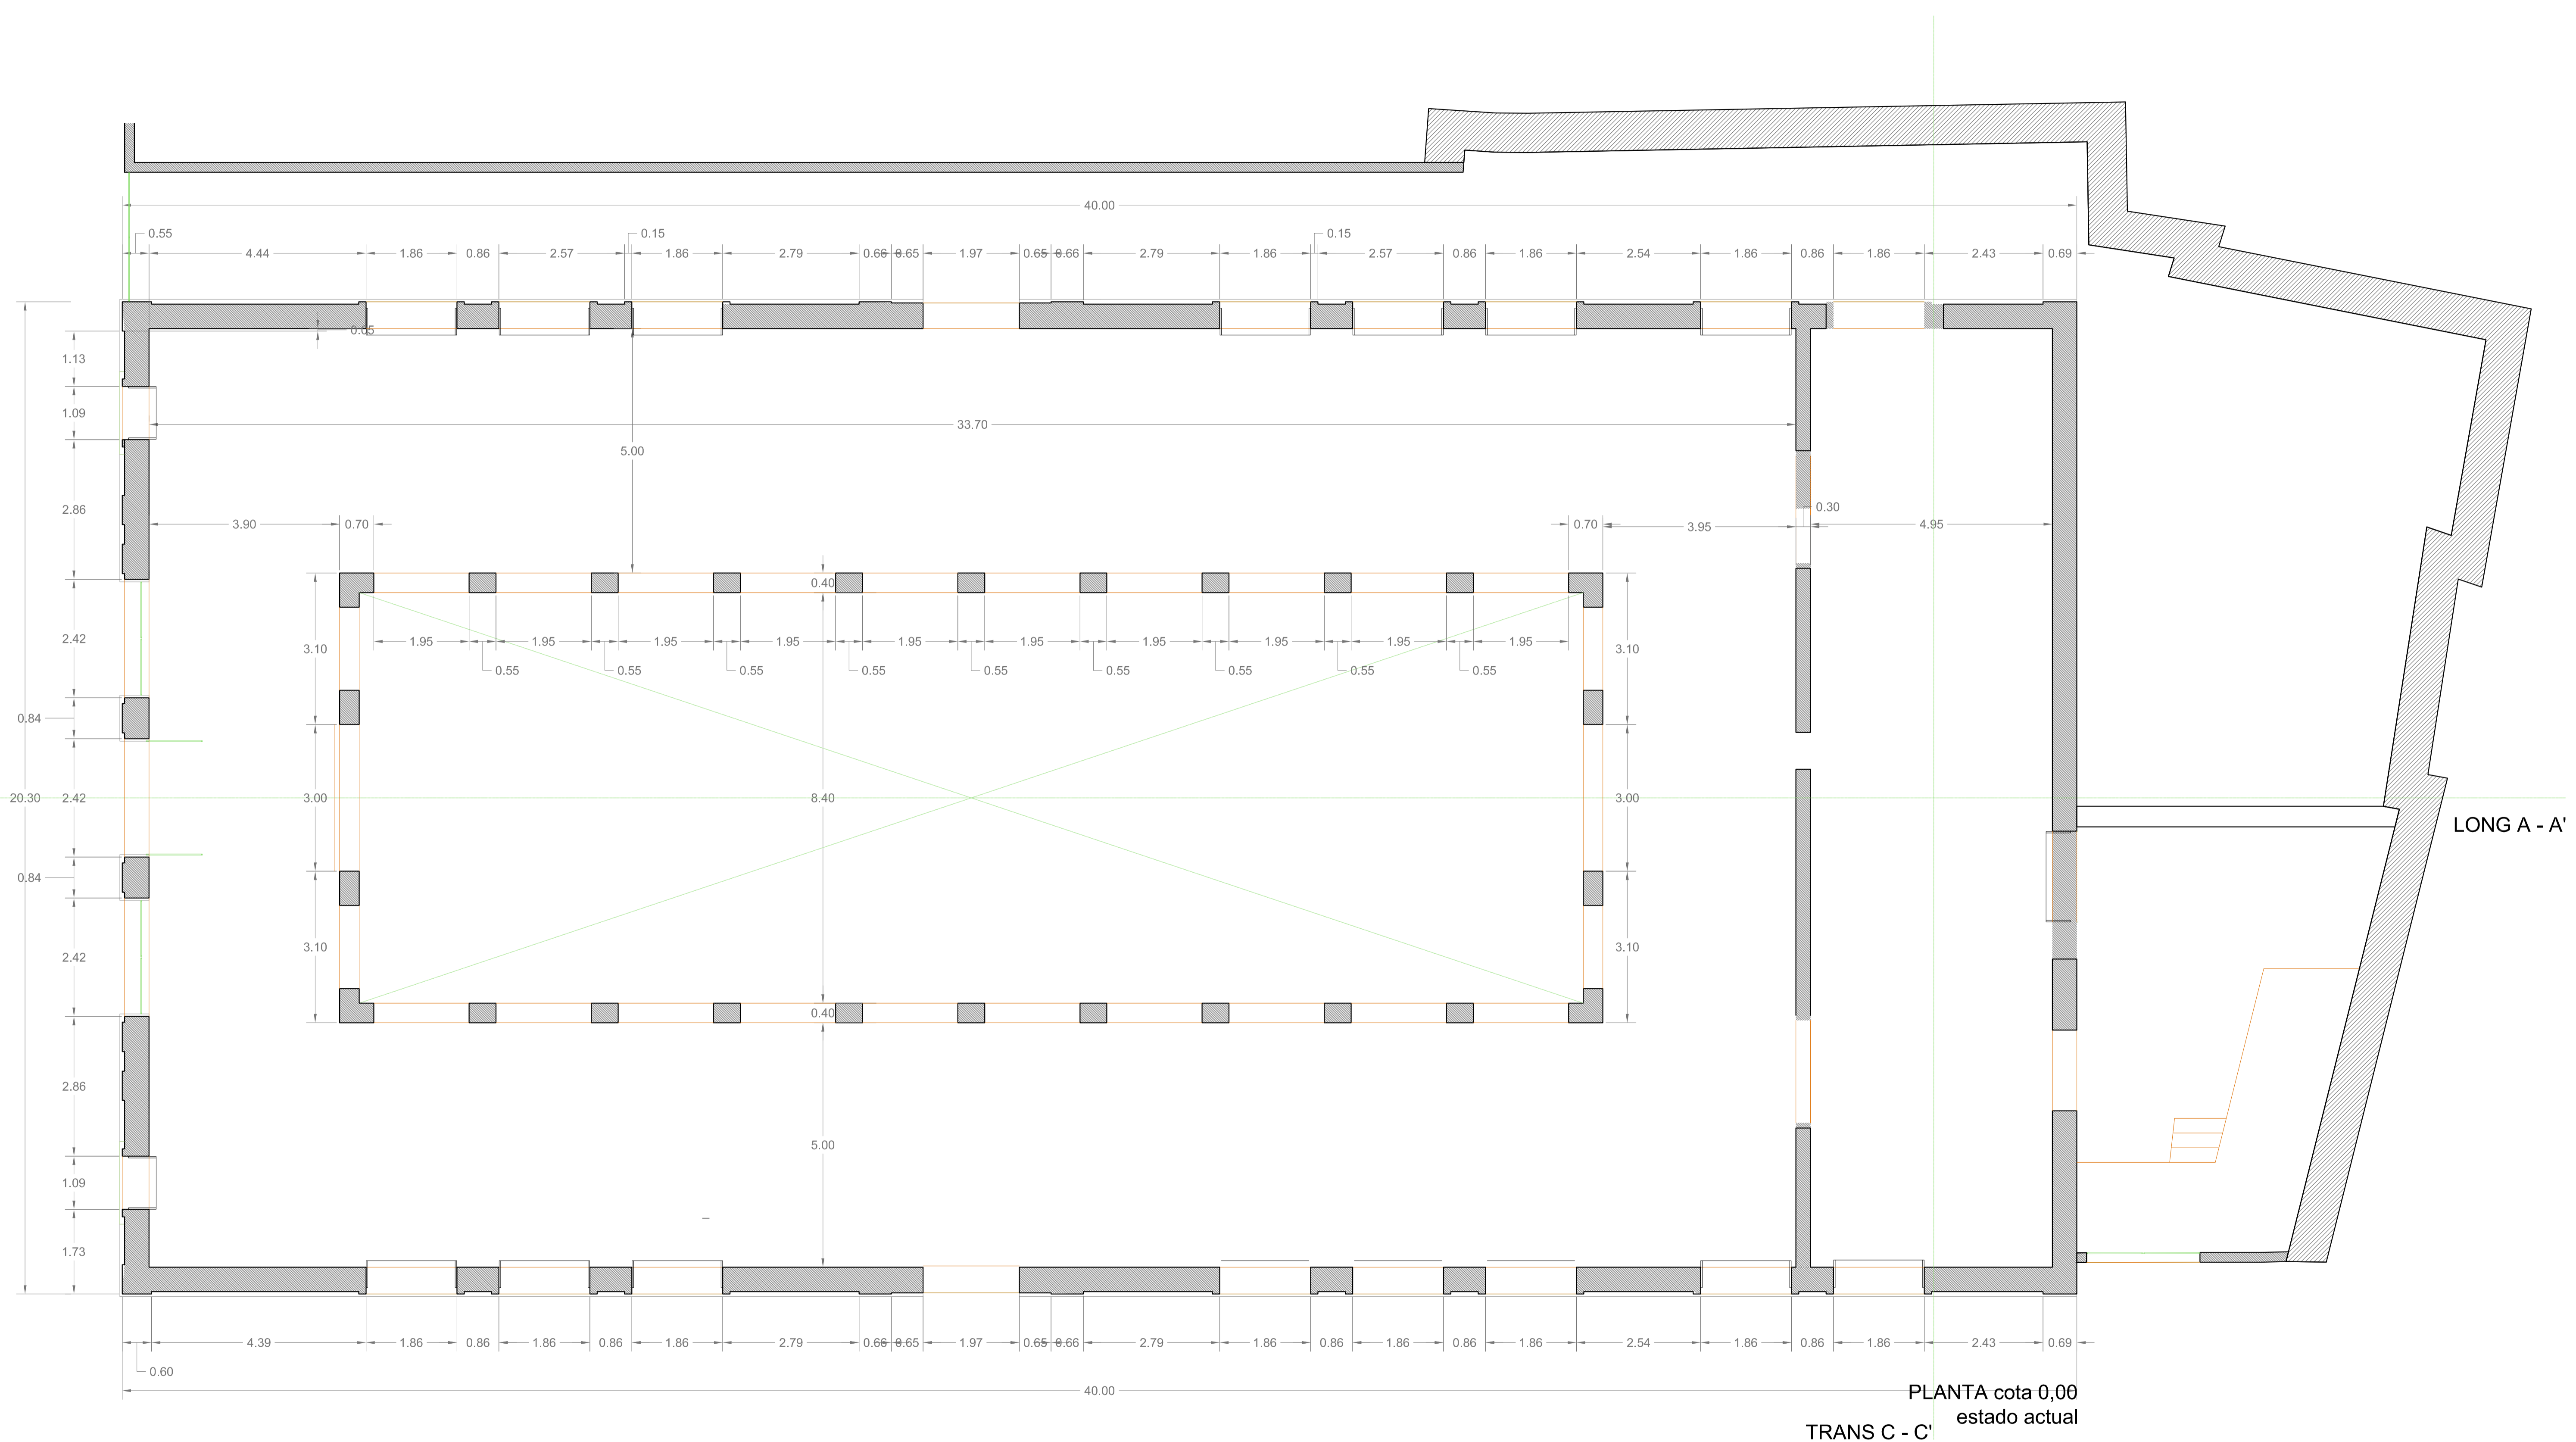



PLANTA cota 0,00
TRANS C - C' estado actual

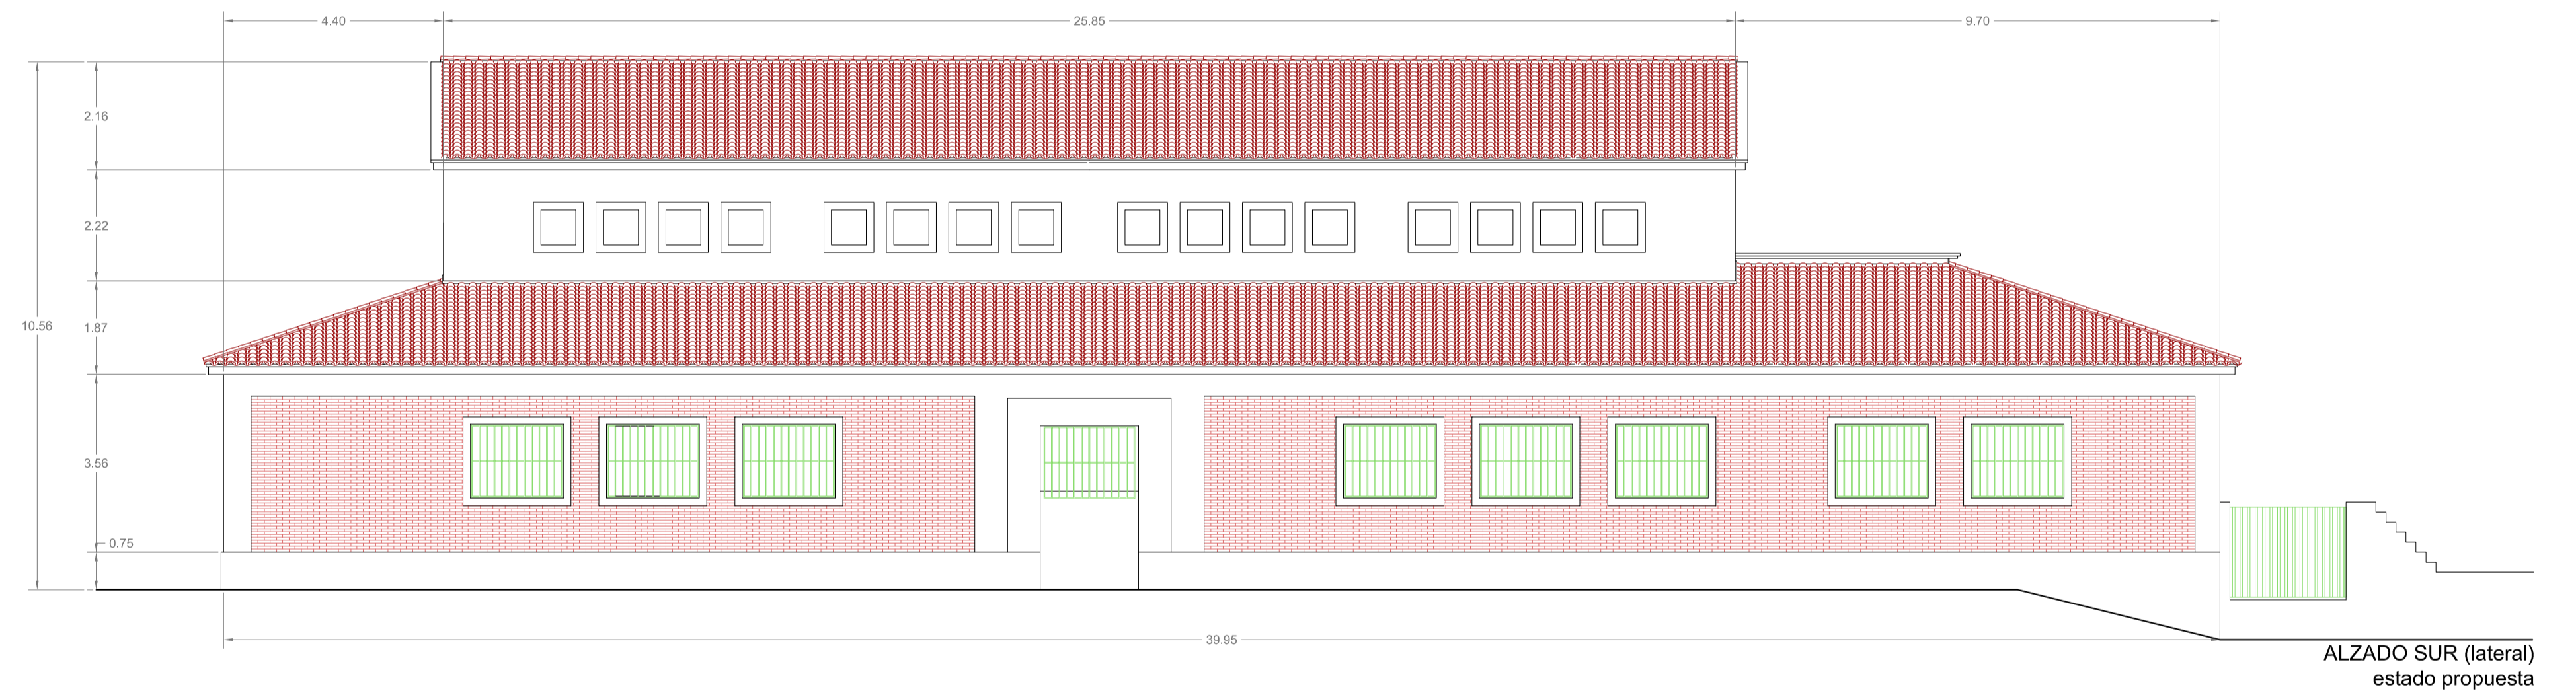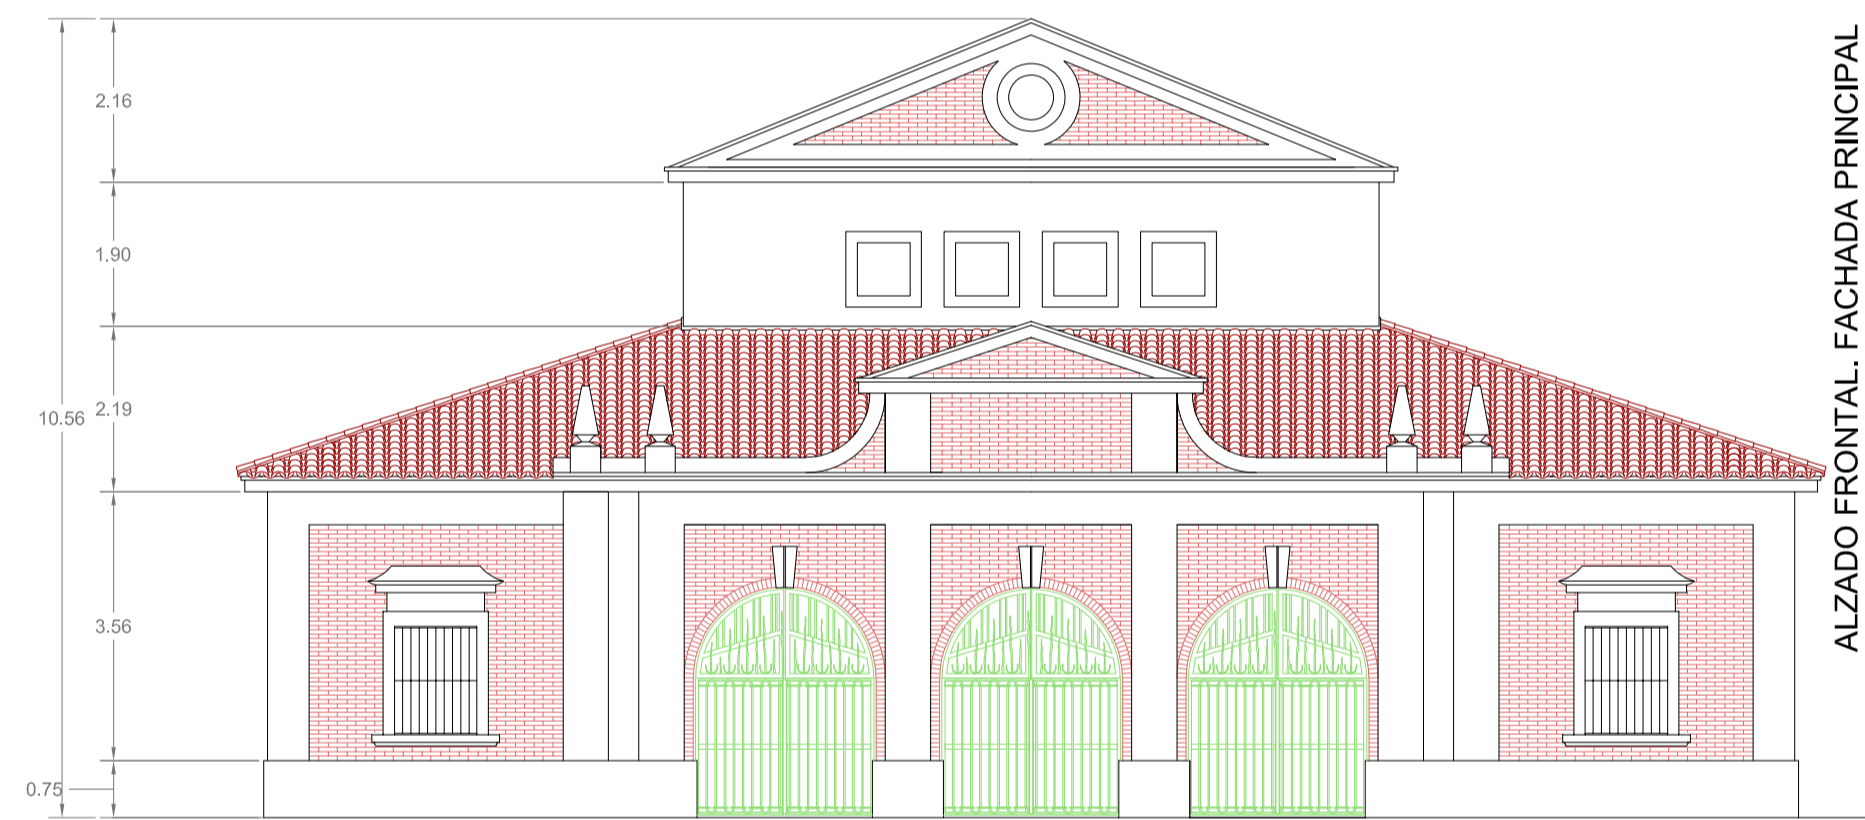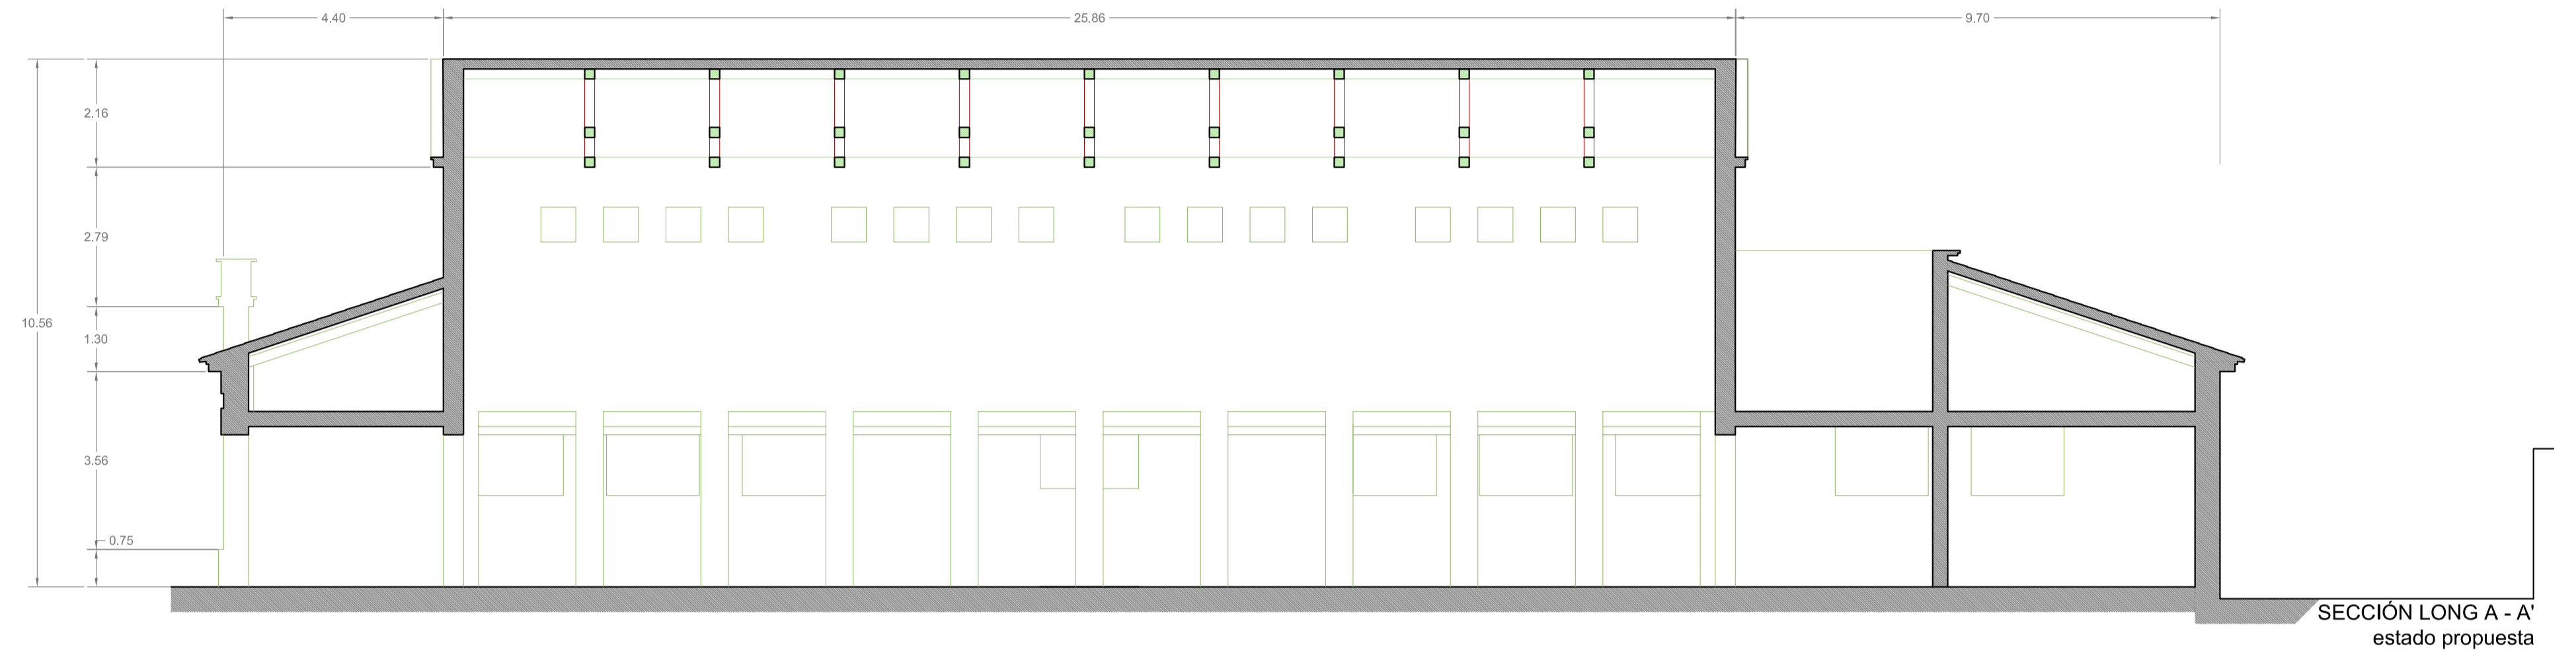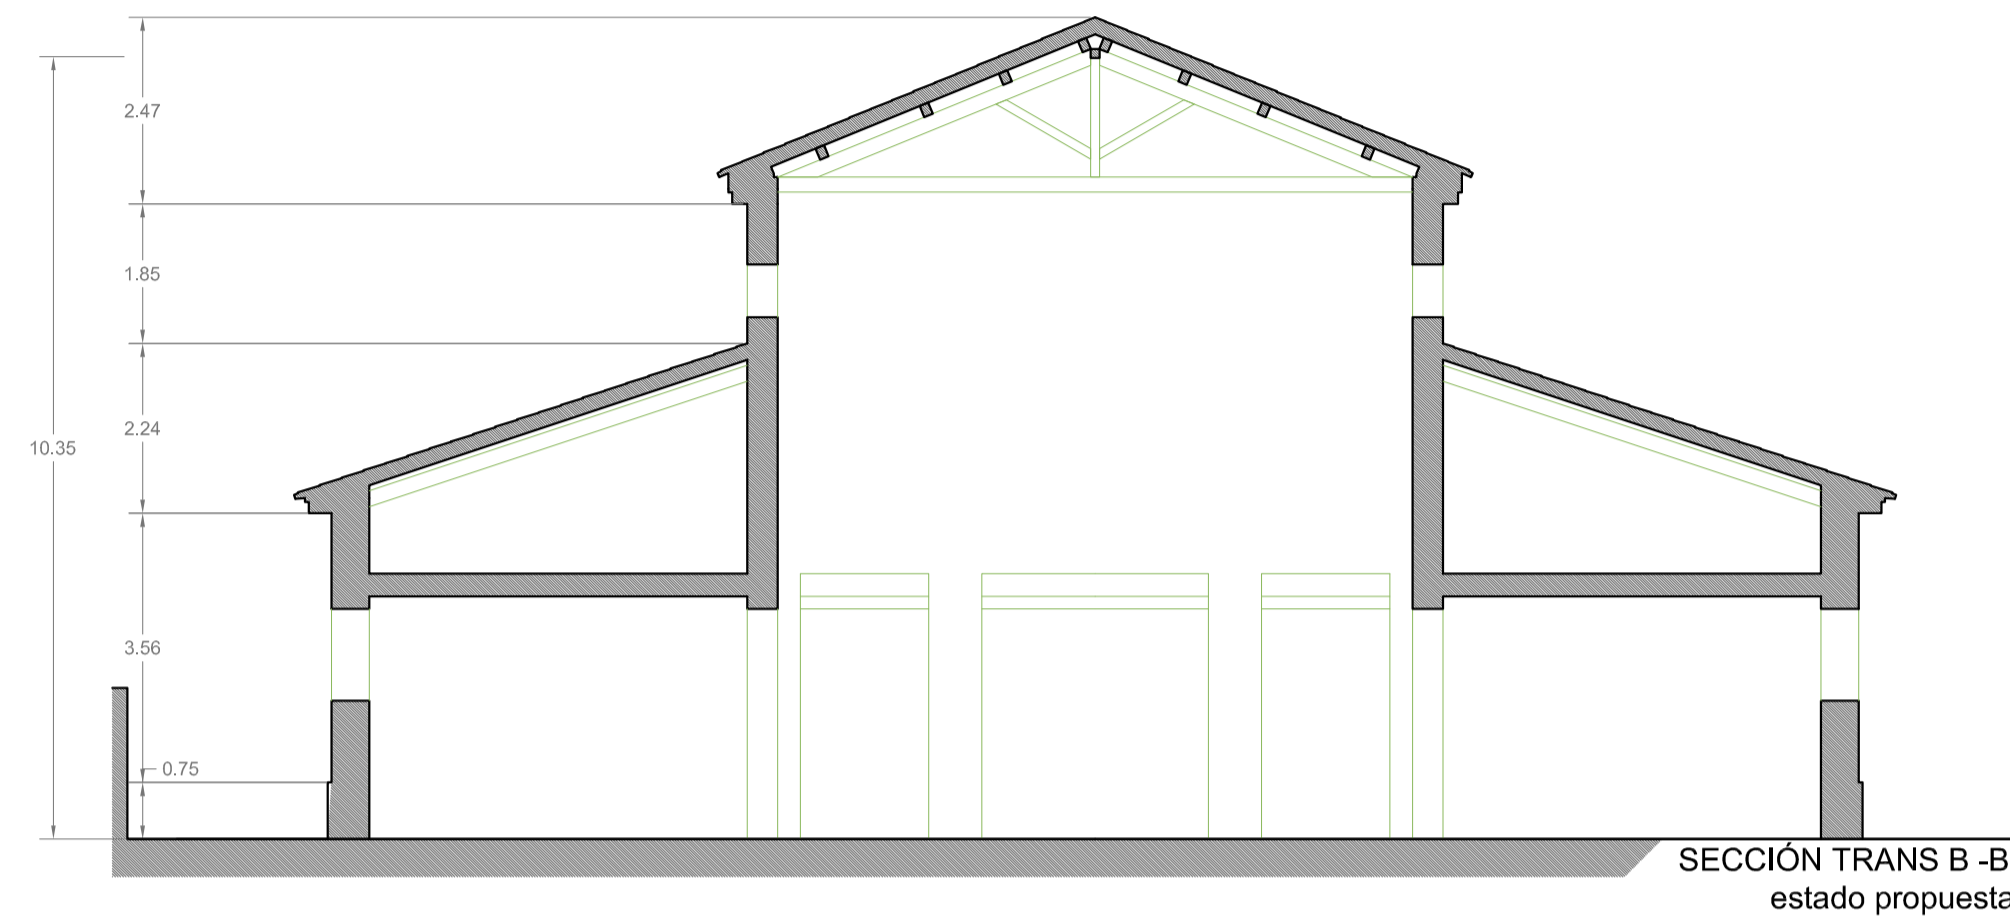

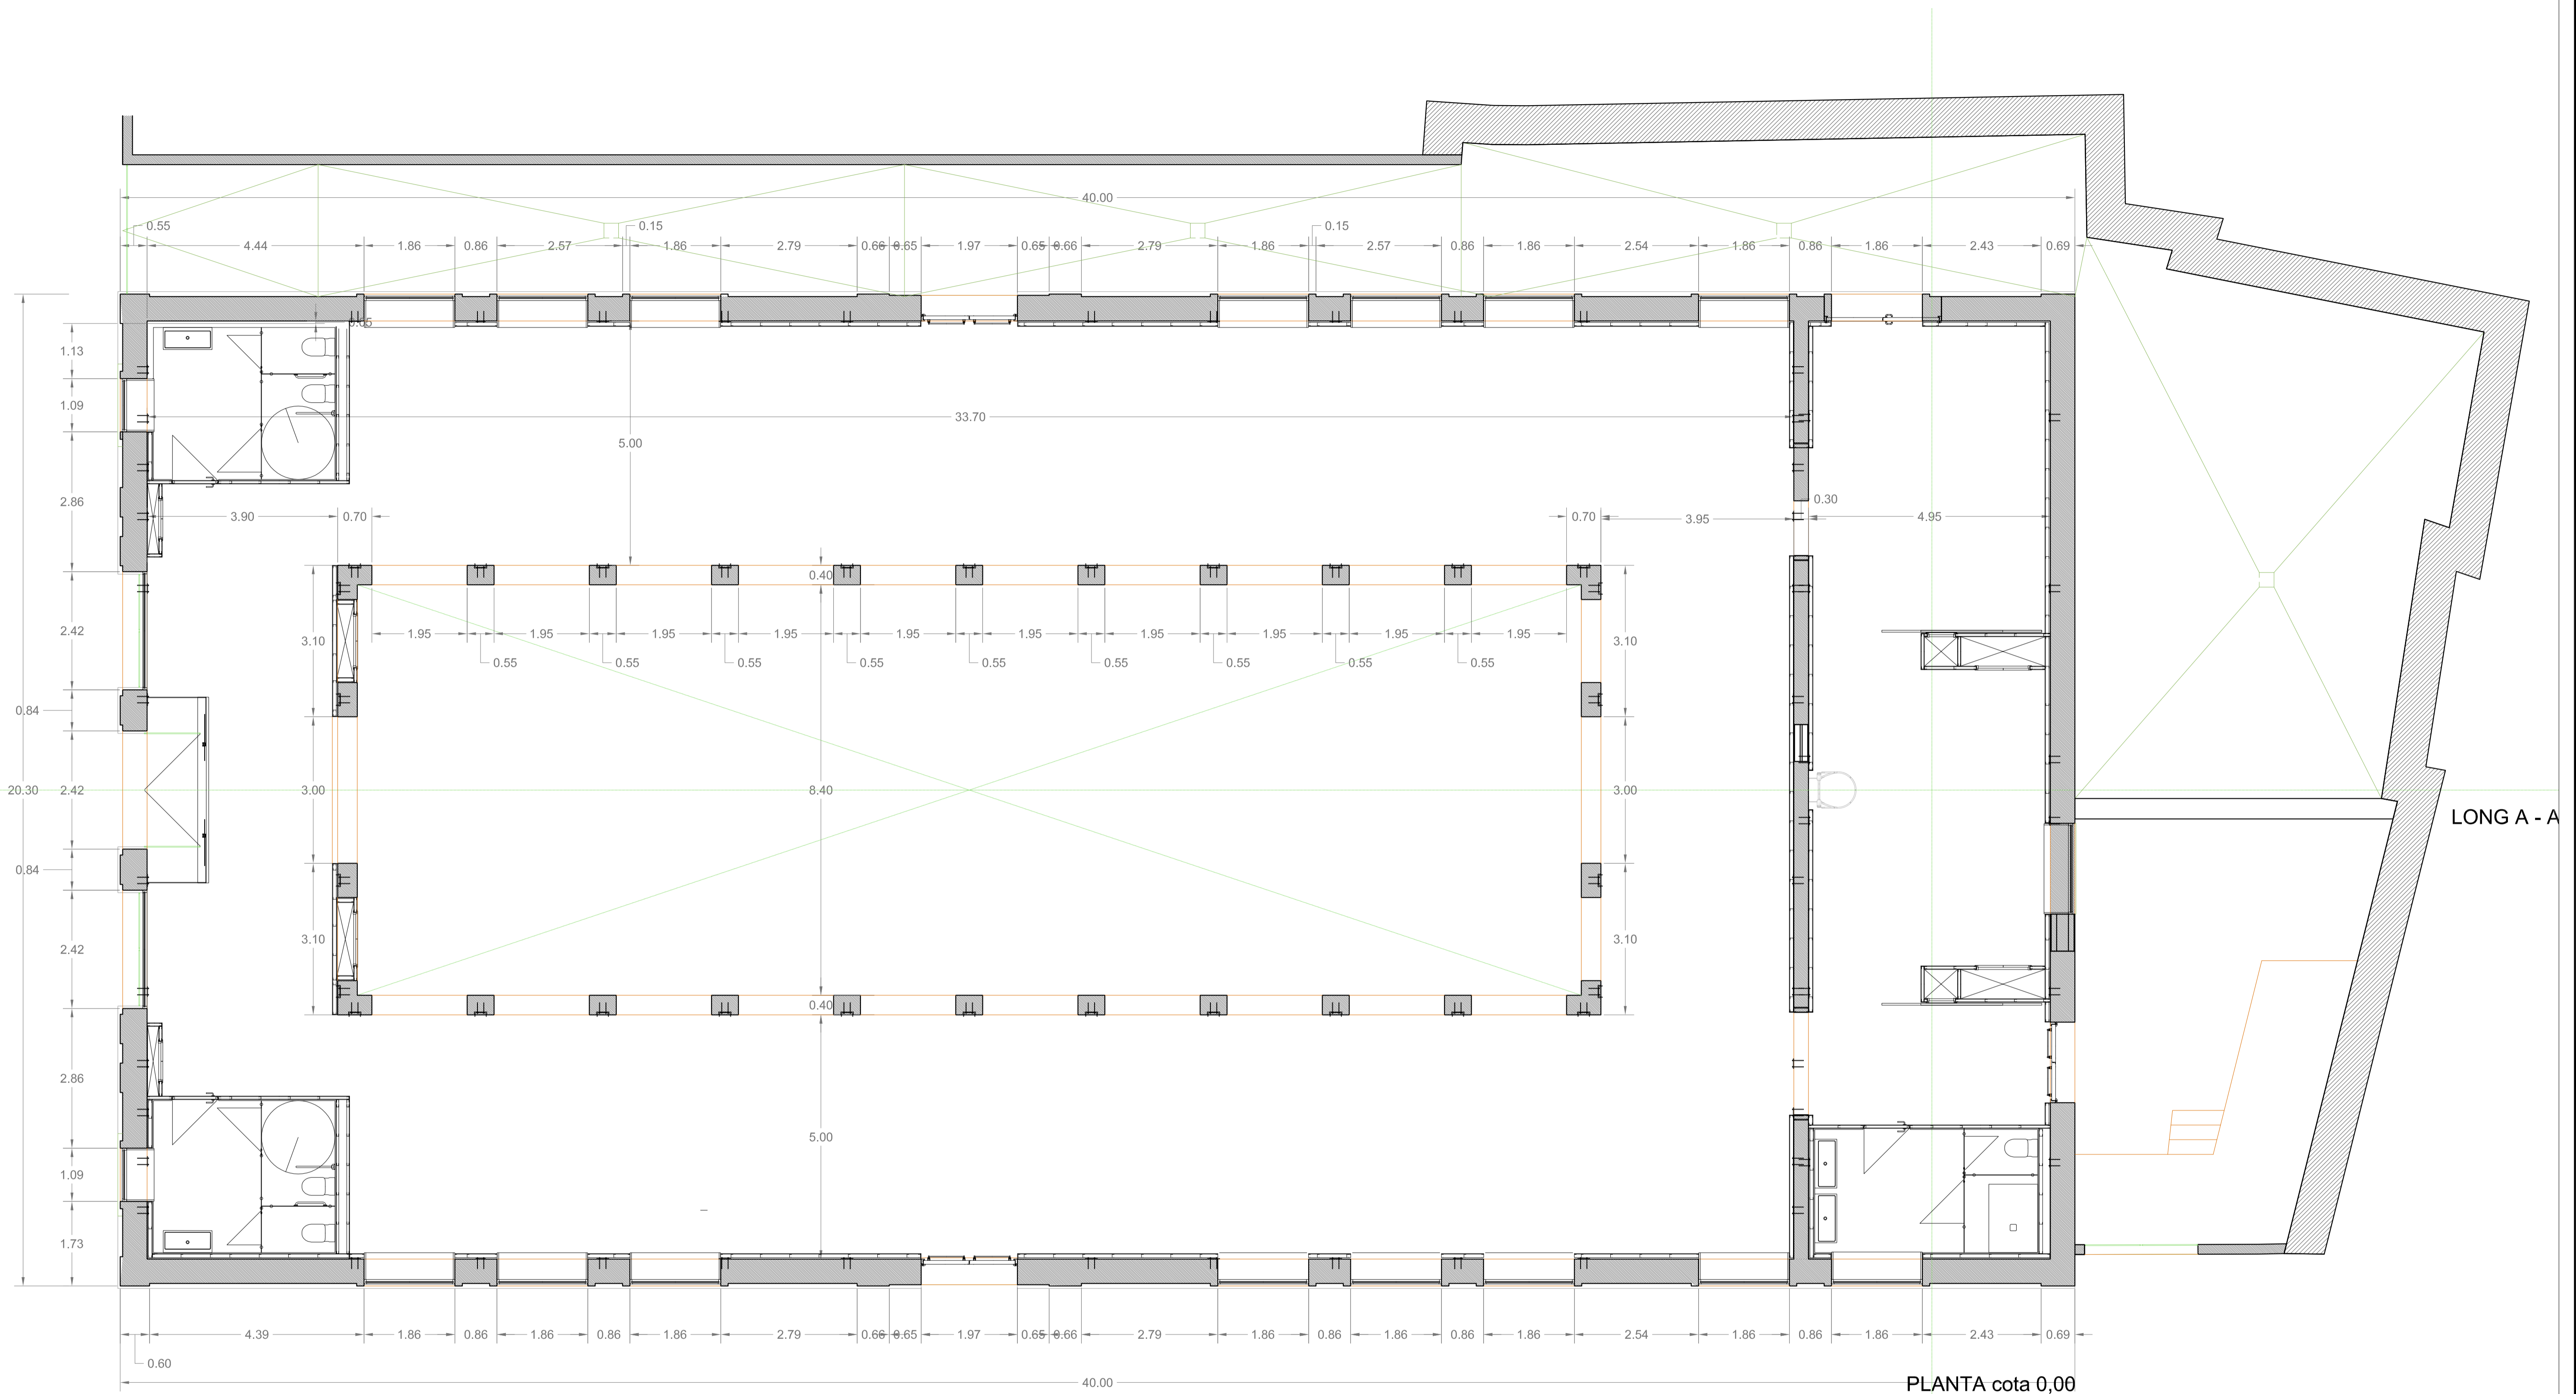

PLANTA cota 0,00
TRANS C - C' estado actual

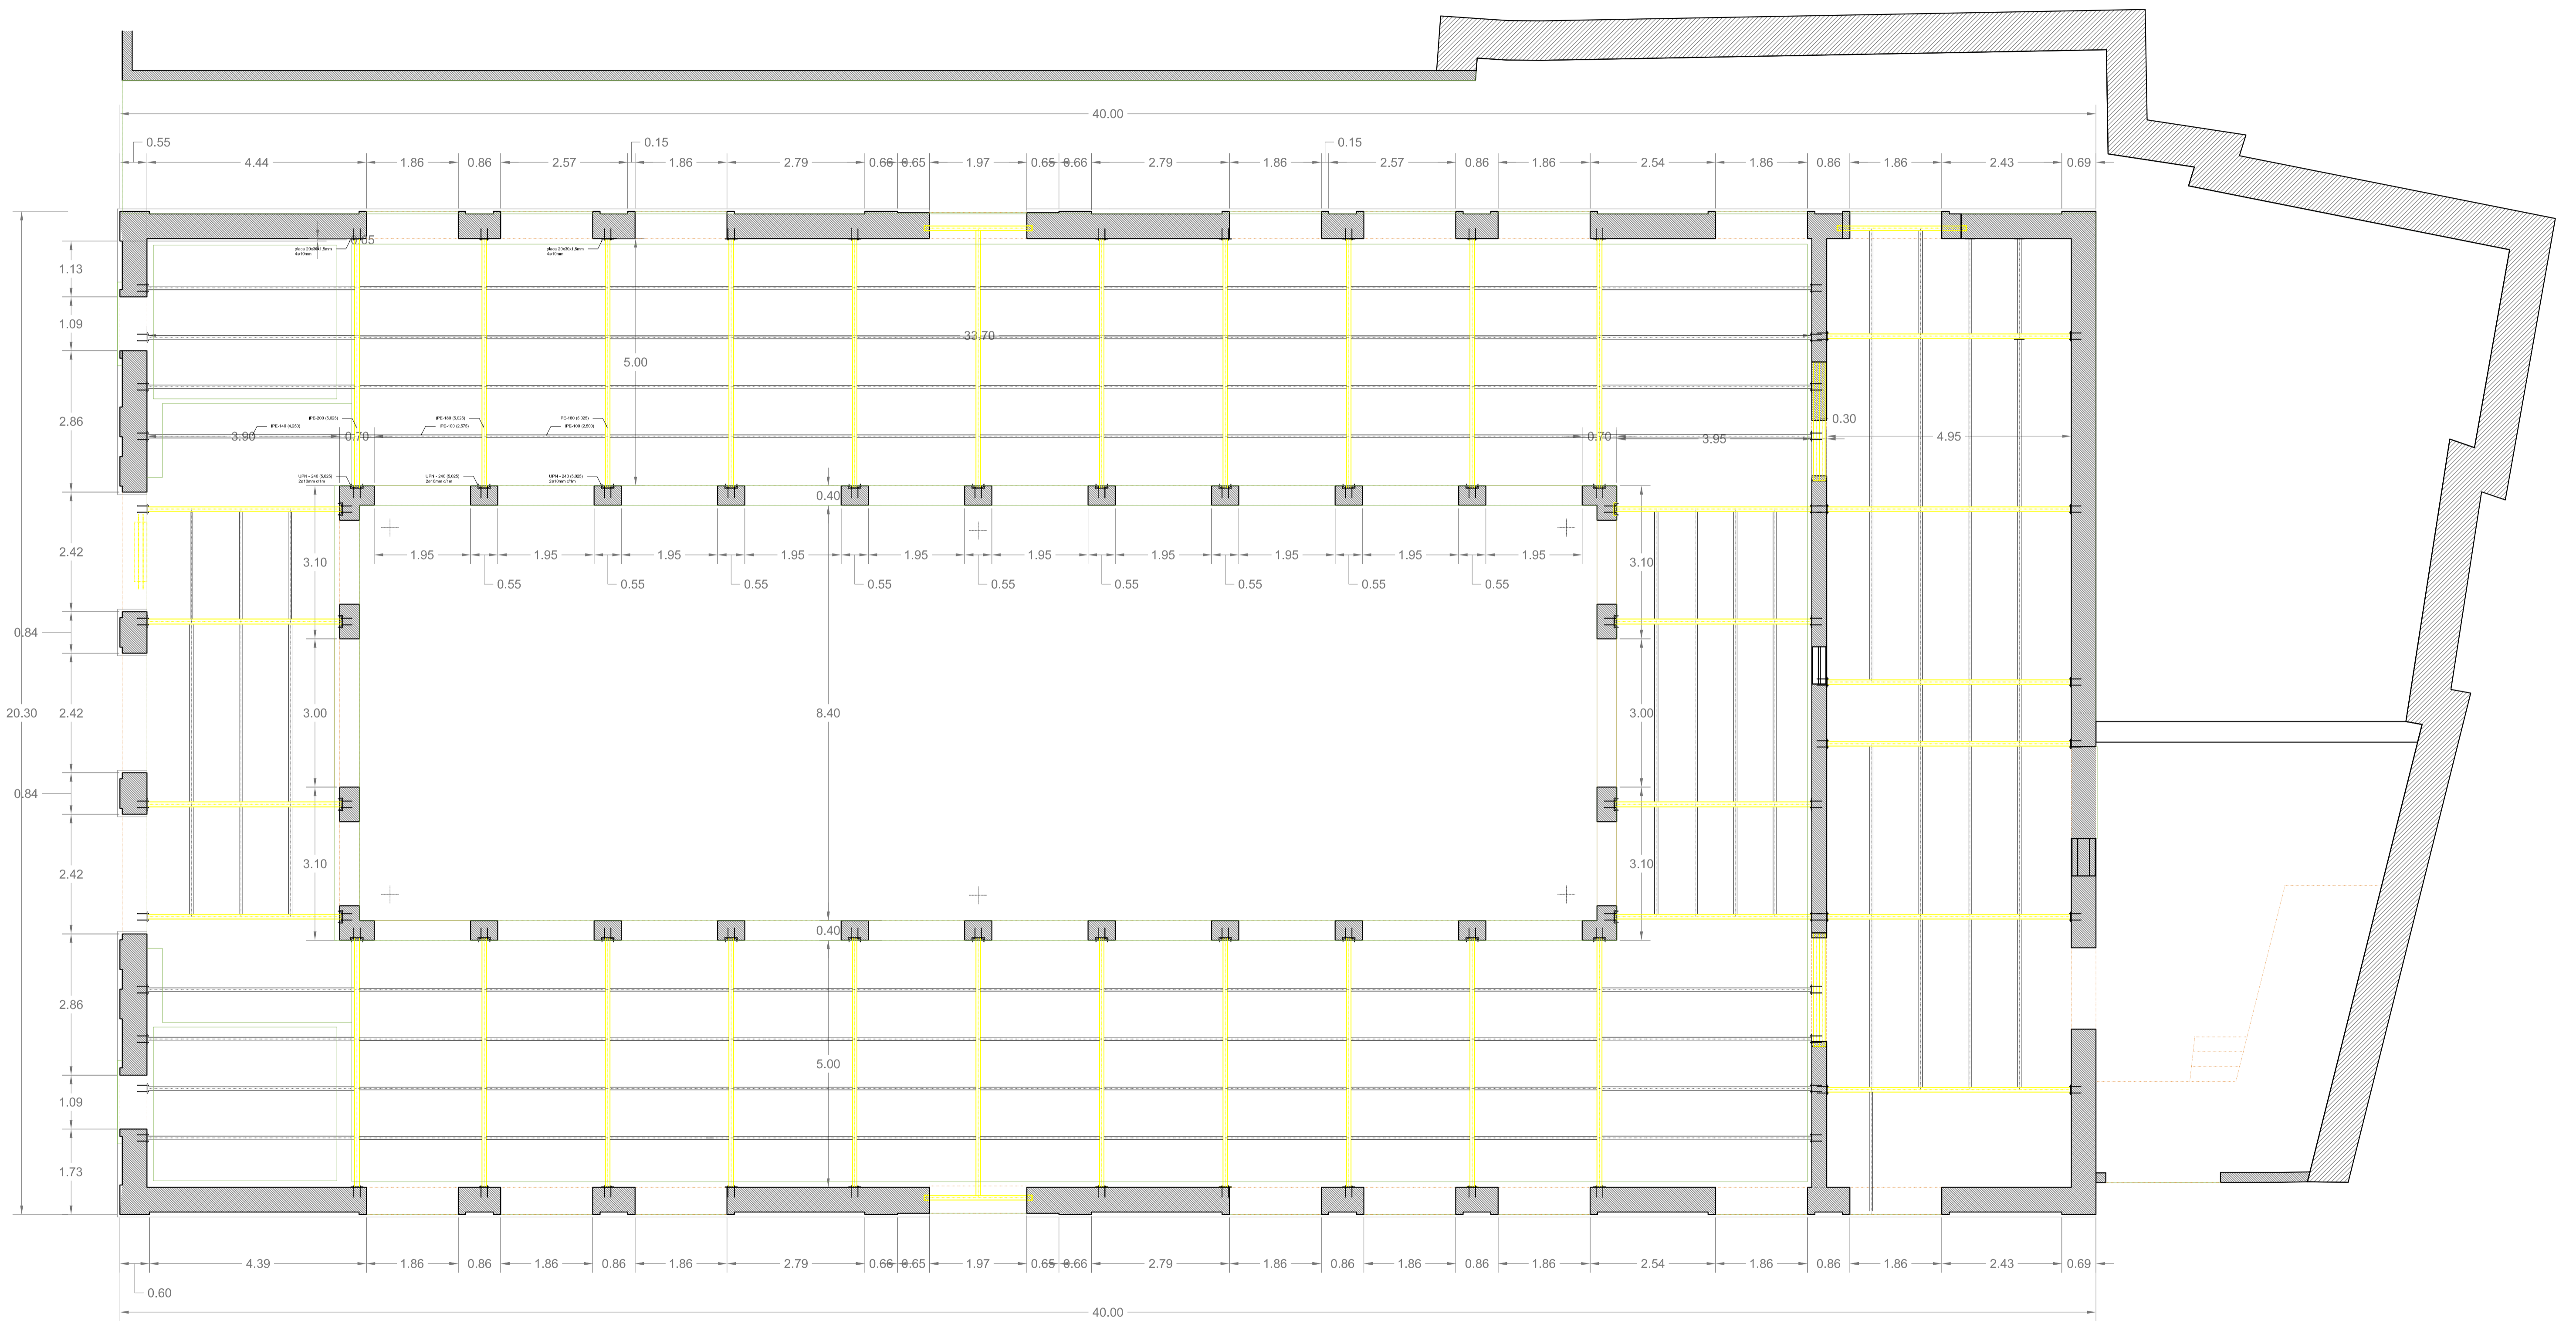

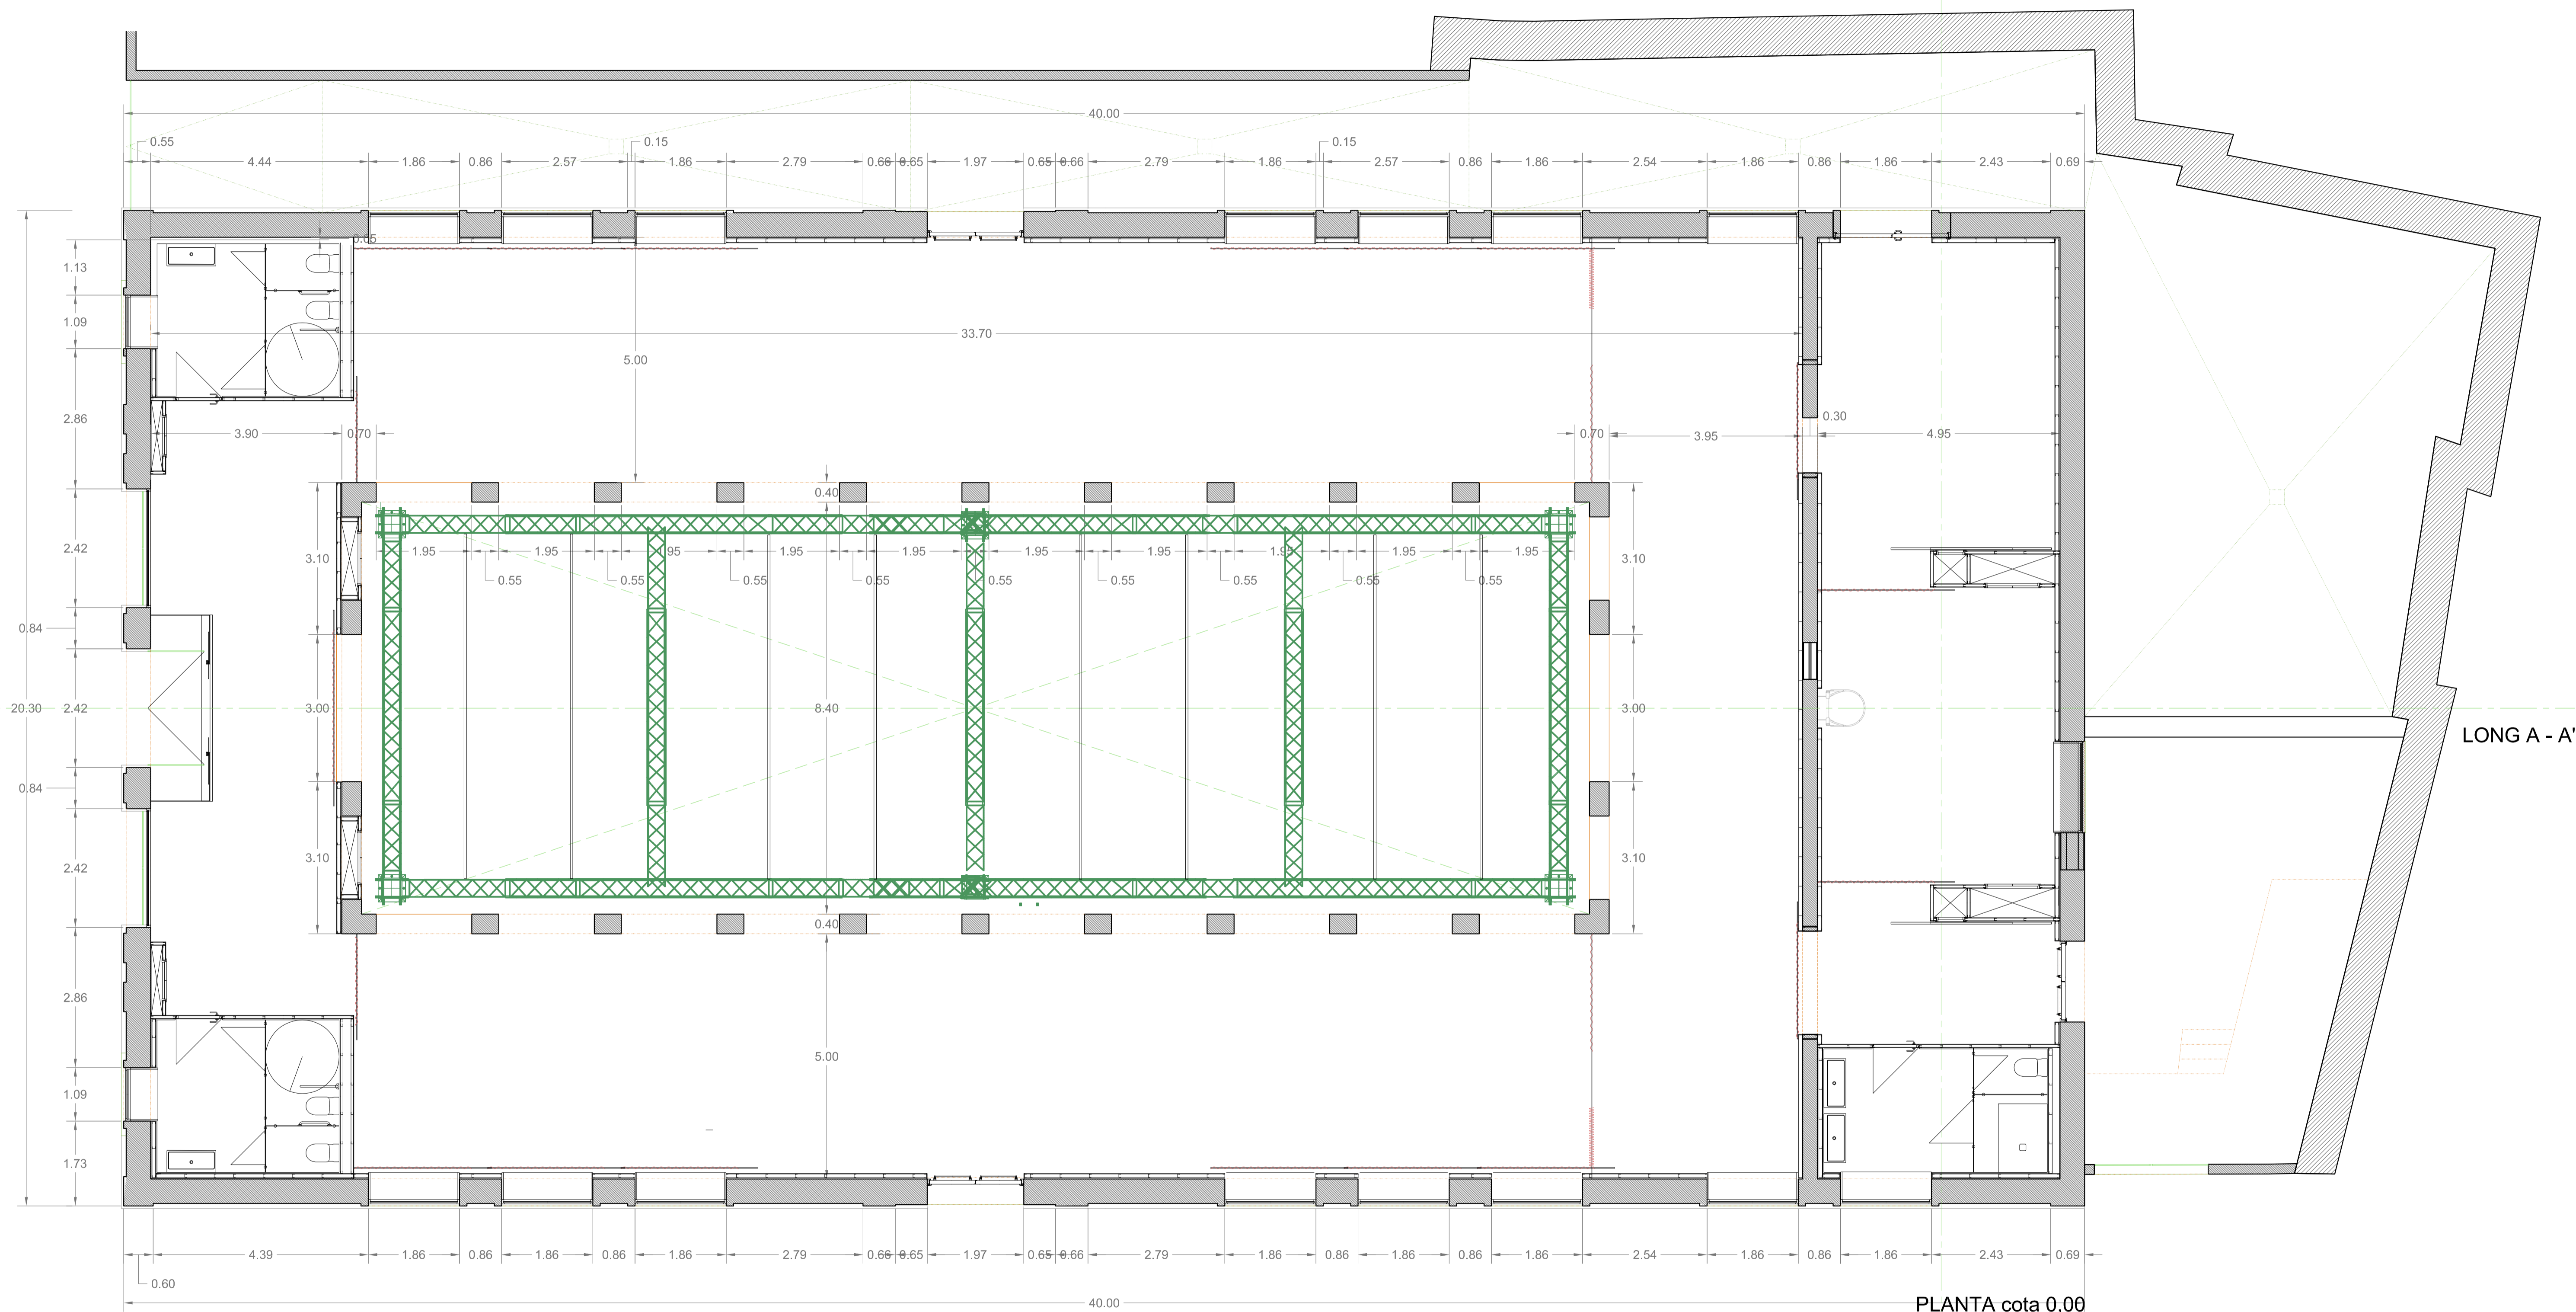

PLANTA cota 0,00
TRANS C - C' estado actual

